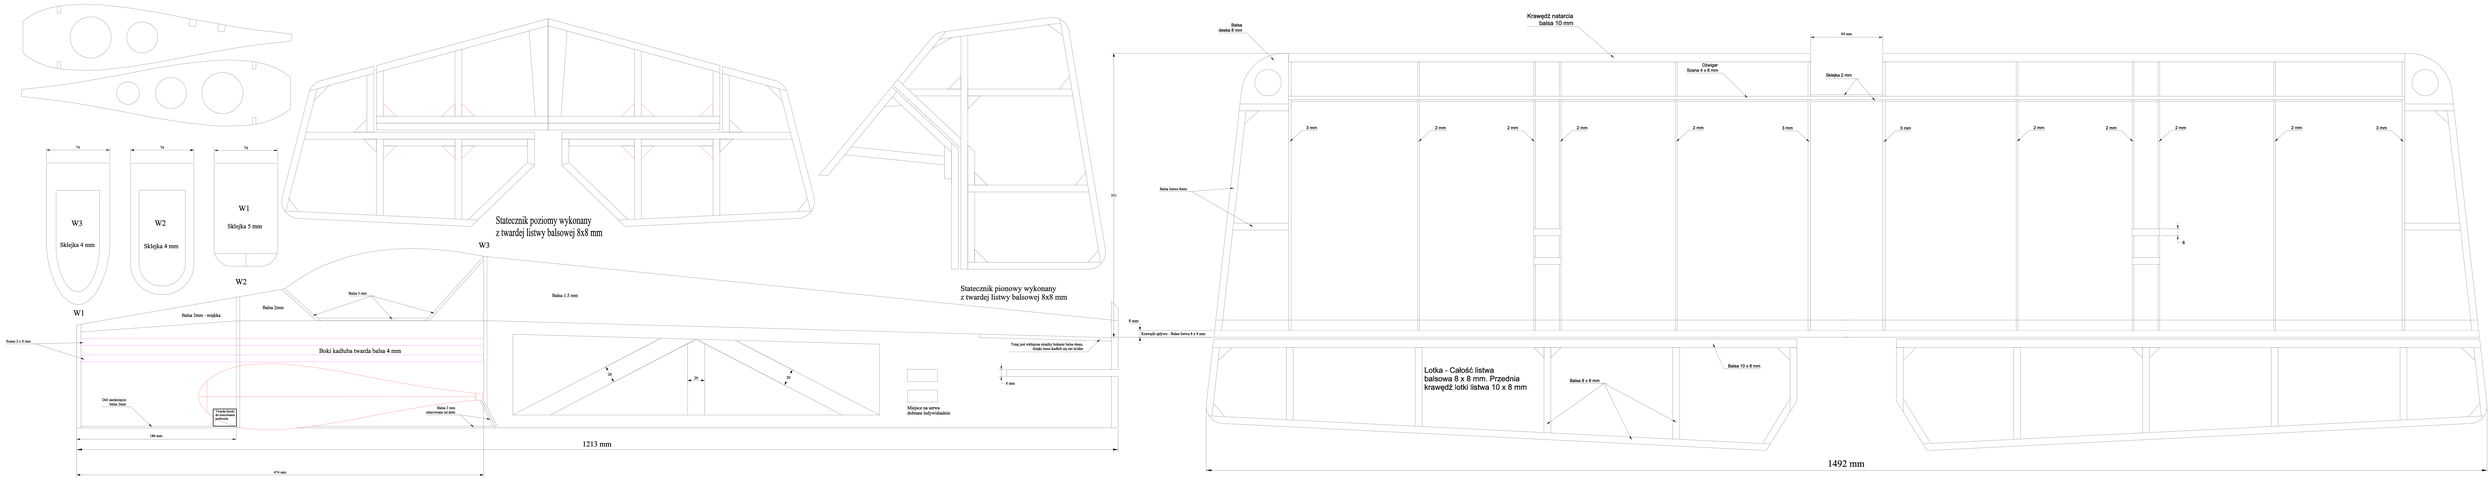

W3
Sklejka 4 mm
W2
Sklejka 4 mm
W1
Sklejka 5 mm
W1
W2
W3
Statecznik poziomy wykonany
z twardej listwy balsowej 8x8 mm
Statecznik pionowy wykonany
z twardej listwy balsowej 8x8 mm
Balsa 2mm - miejska
Balsa 2mm
Balsa 7 mm
Balsa 1.5 mm
Boki kadłuba twarda balsa 4 mm
Sosna 2 x 8 mm
Otwór zaczepiający balsa 2mm
Balsa 2 mm zdarzonego od dołu
Miejsce na serwa dotrzeć indywidualnie
1213 mm
474 mm
Krawędź natarcia
balsa 10 mm
Balsa deska 8 mm
Obwiger
Sosna 4 x 8 mm
Sklejka 2 mm
Balsa listwa 8mm
Krawędź spływu - Balsa listwa 8 x 8 mm
Lotka - Całość listwa
balsowa 8 x 8 mm. Przednia
krawędź lotki listwa 10 x 8 mm
Balsa 8 x 8 mm
Balsa 10 x 8 mm
1492 mm